


**VIVIENDA Tipo "(B-23)"**  
**PLANTA : Baja**  
**Escala: 1/75**

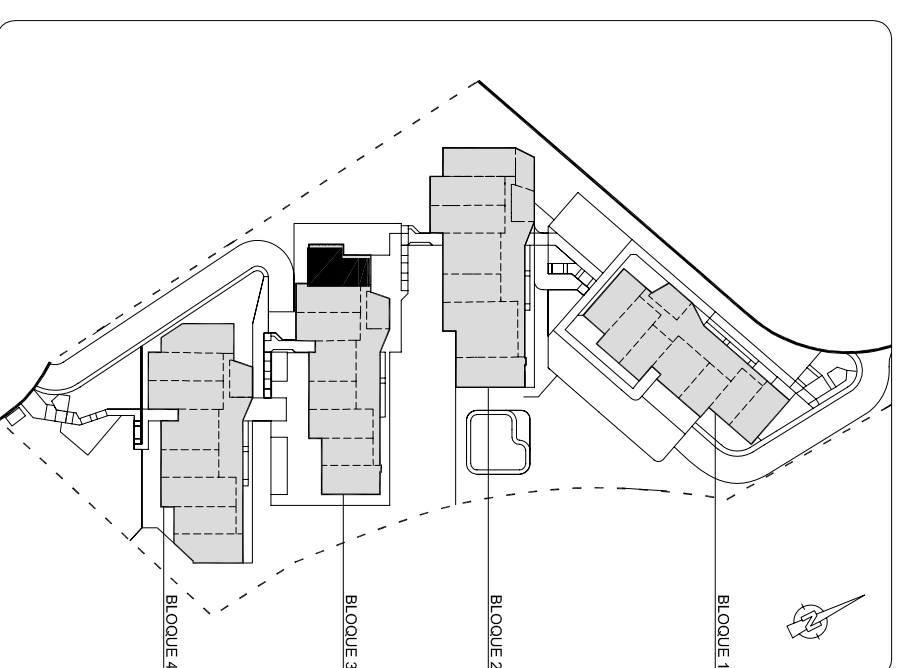

Planta "Baja" Vivienda Tipo "(B-23)" "2" Dormitorios	
UTIL	CONSTRUIDA
SUPERFICIE DE LA VIVIENDA (*)	72,94 m <sup>2</sup>
SUPERFICIE DESCUBIERTA (Terraza o Jardín)	34,13 m <sup>2</sup>
	114,56 m <sup>2</sup>
	37,31 m <sup>2</sup>

EL PRESERTE DOCUMENTO ES DE CARACTER INFORMATIVO Y POPULAR. EXPERIMENTAR VARIACIONES POR ENGENCERIAS TECNICAS DEL PROYECTO. TODO EL MOBILIARIO, INCLUIDO EL DE LA COCINA, ES MERAMENTE REPRESENTATIVO. LAS SUPERFICIES EXPRESADAS SON APROXIMADAS, PUDIENDO EXPERIMENTAR MODIFICACIONES POR RAZONES DE INGENIERIA TECNICA EN EL DESARROLLO DE LA OBRA.

LA SUPERFICIE UTIL EXPRESADA, SE REFIERE A LA SUPERFICIE PROPRIA, MIENTRAS QUE EN LA SUPERFICIE EXPRESADA COMO CONSTRUIDA, SE INCLUIVE LA PARTE PROPORCIONAL DE ELEMENTOS COMUNES.

(\*) Incluye 16,22 m<sup>2</sup> de superficie útil de terraza cubierta.