


VIVIENDA Tipo "(At-4)"
PLANTA : Atico
Escala: 1/75

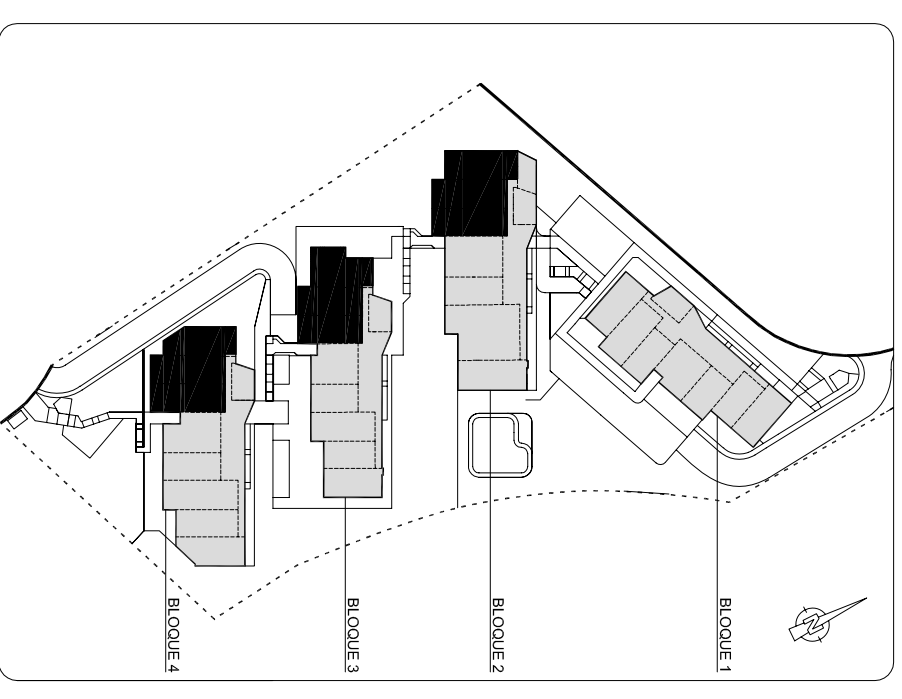

Planta "Ático" Vivienda Tipo "(At-4)" "2" Dormitorios

	UTIL	CONSTRUIDA
SUPERFICIE DE LA VIVIENDA (*)	80,96 m ²	134,85 m ²
SUPERFICIE DESCUBIERTA (Terraza o Jardín)	73,00 m ²	79,80 m ²

EL PRESERTE DOCUMENTO ES DE CARACTER INFORMATIVO Y POPULAR. EXPERIMENTAR VARIACIONES POR EXIGENCIAS TÉCNICAS DEL PROYECTO, TODO EL MOBILIARIO, INCLUIDO EL DE LA COCINA, ES MERAMENTE REPRESENTATIVO. LAS SUPERFICIES EXPRESADAS SON APROXIMADAS, PUDIENDO EXPERIMENTAR MODIFICACIONES POR RAZONES DE INDOLE TÉCNICA EN EL DESARROLLO DE LA EJECUCIÓN DE LAS OBRAS.

LA SUPERFICIE UTIL EXPRESADA, SE REFIERE A LA SUPERFICIE PROPRIA, MIENTRAS QUE EN LA SUPERFICIE EXPRESADA COMO CONSTRUIDA, SE INCLUIVE LA PARTE PROPORCIONAL DE ELEMENTOS COMUNES.

(*) Incluye 0,00 m² de superficie útil de terraza cubierta.