M et Mme
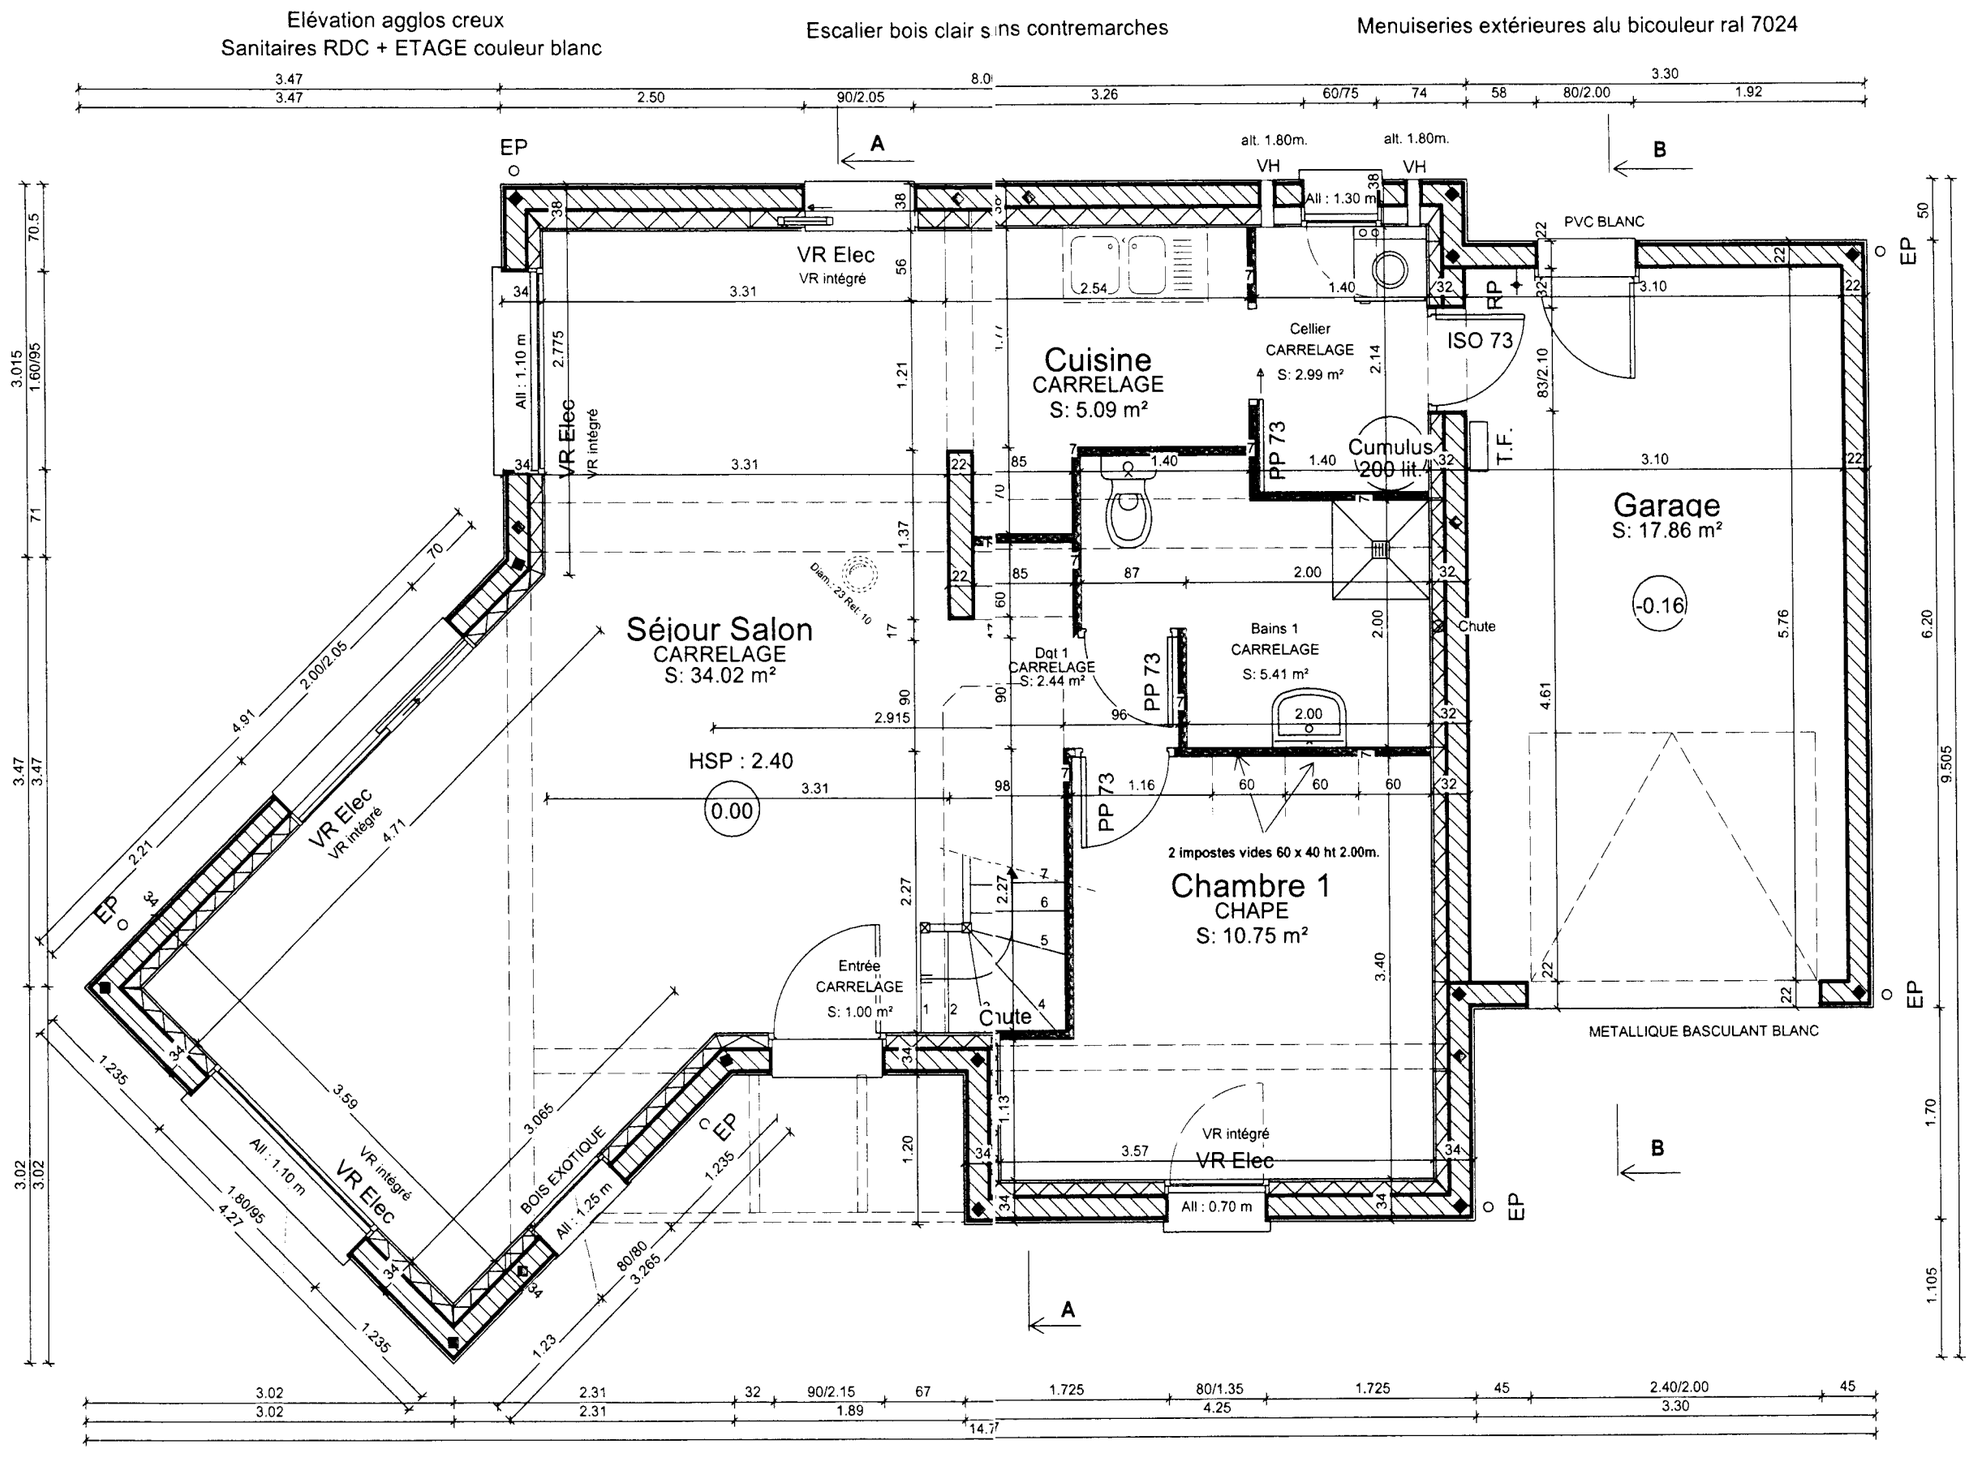
Rez de Chaussée