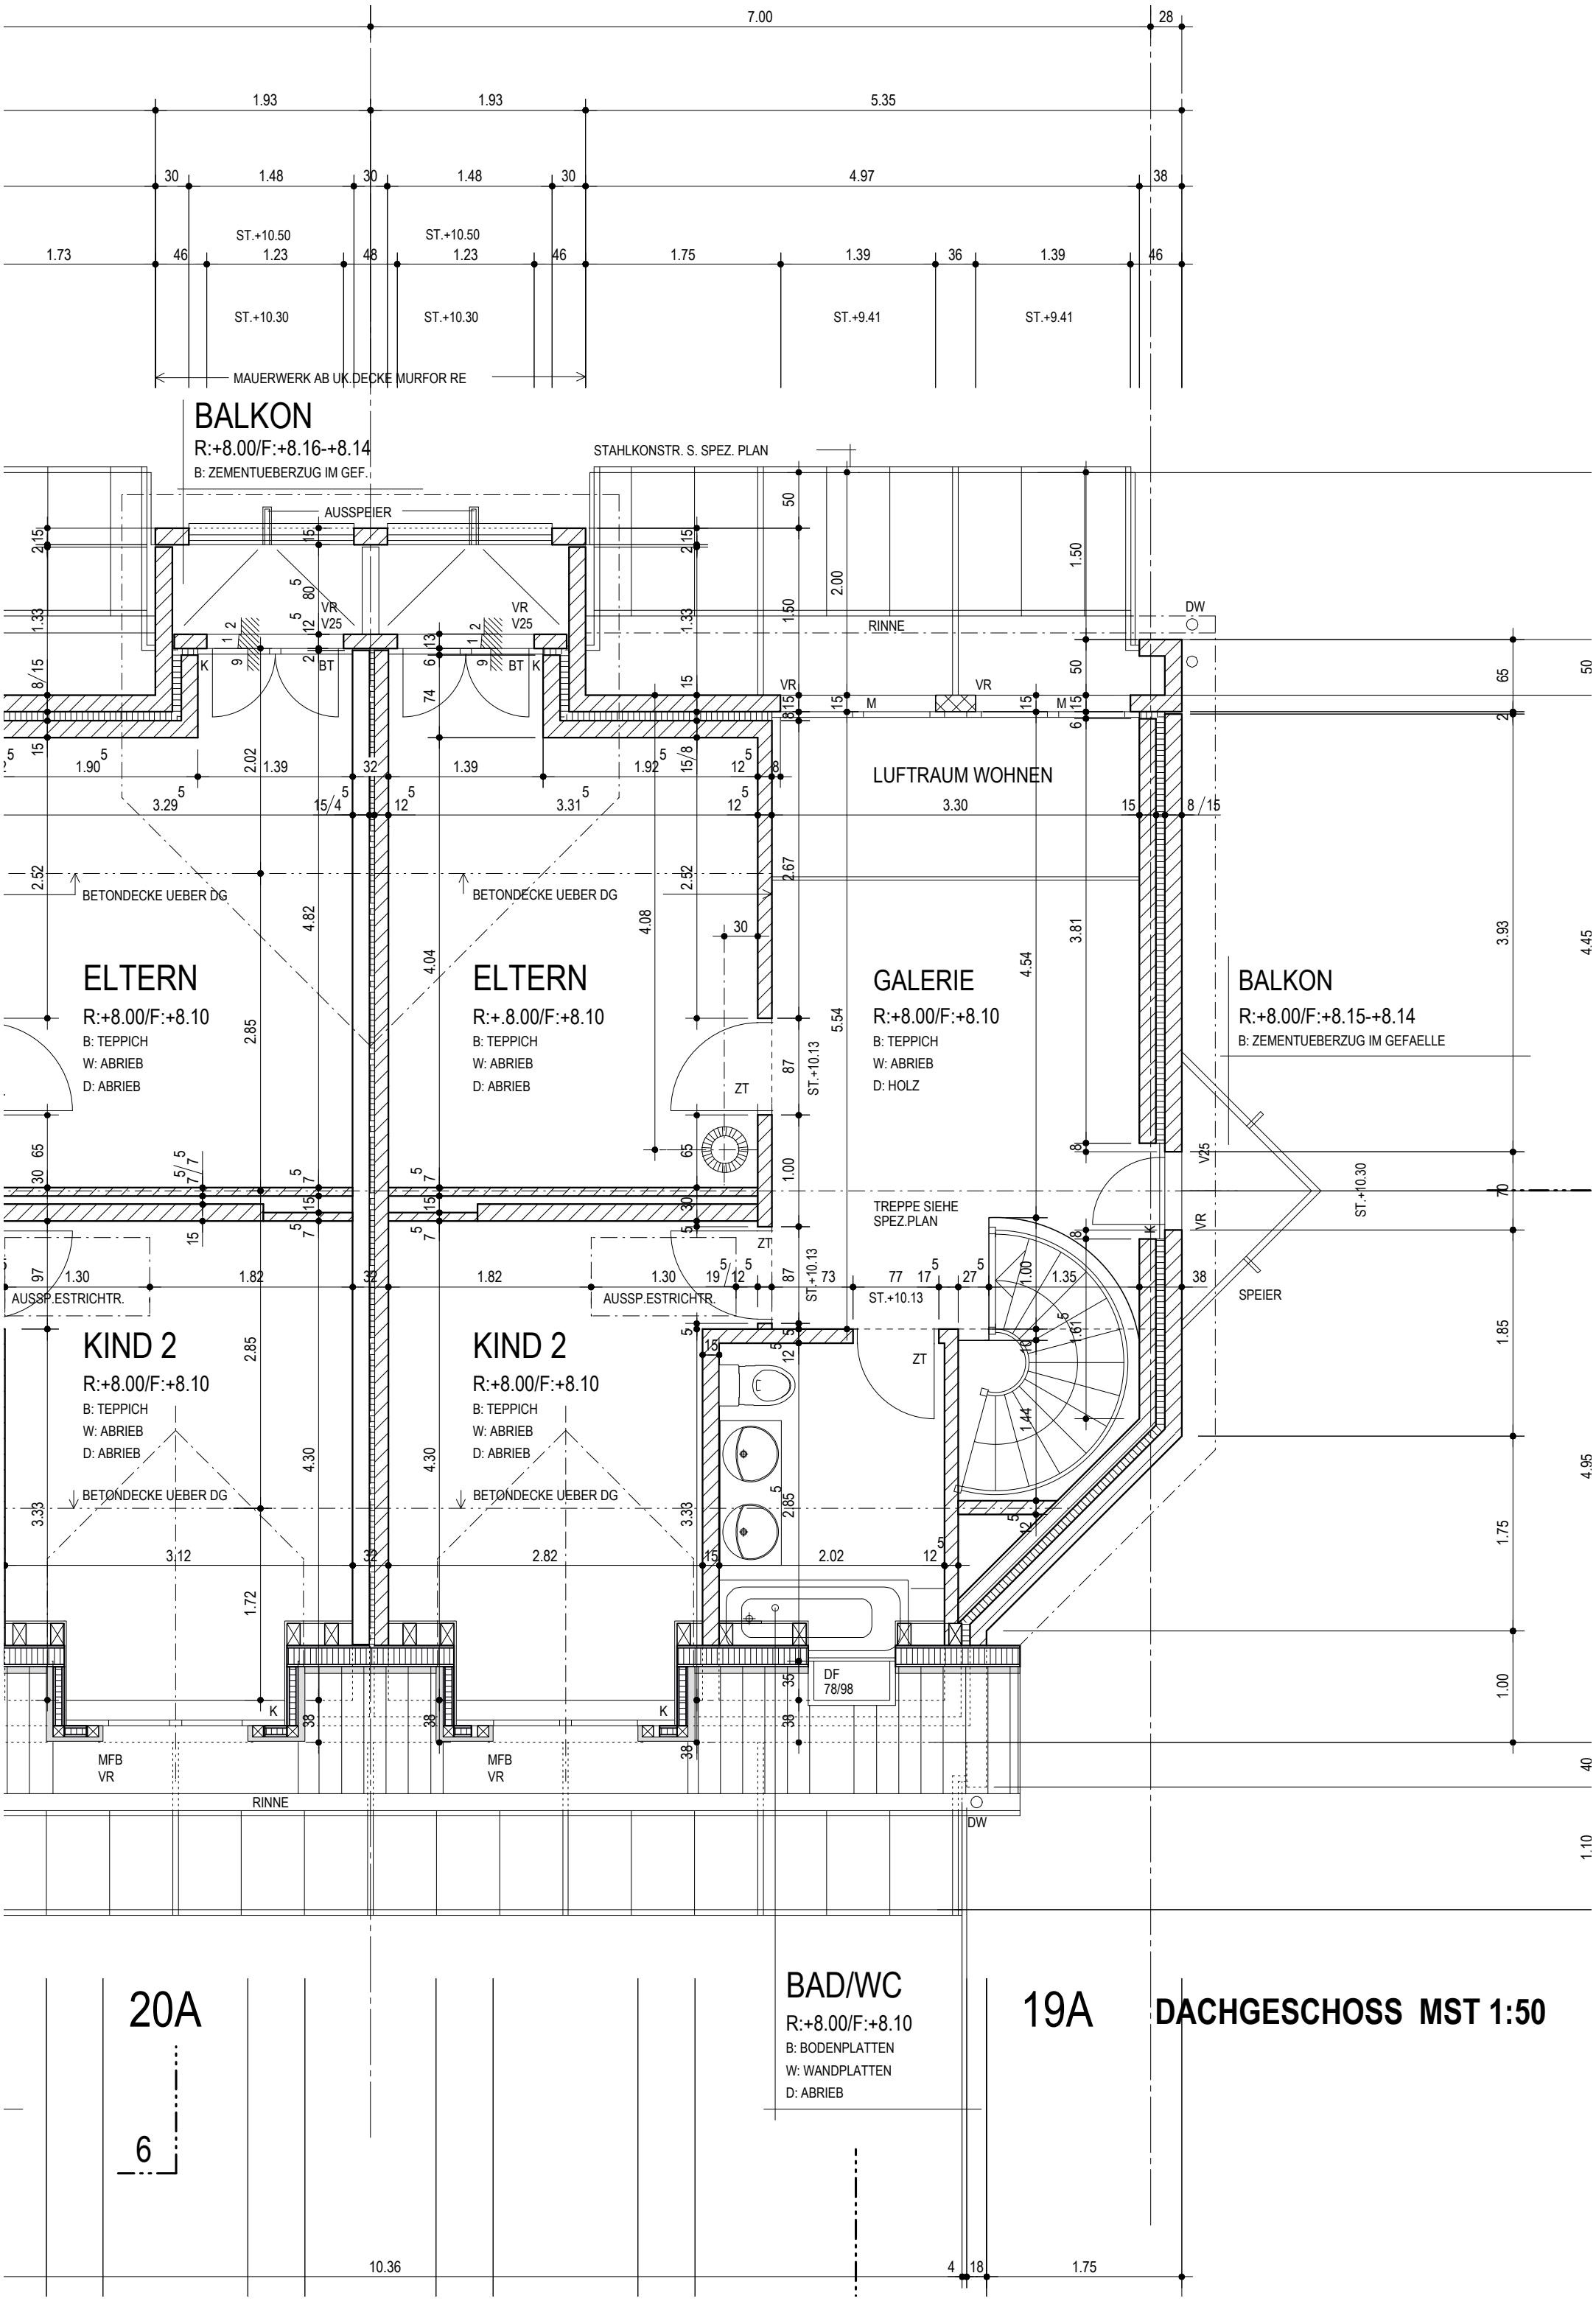
7.00
28
1.93
1.93
5.35
30
1.48
30
1.48
30
4.97
38
ST.+10.50
ST.+10.50
1.73
46
1.23
48
1.23
46
1.75
1.39
36
1.39
46
ST.+10.30
ST.+10.30
ST.+9.41
ST.+9.41
MAUERWERK AB UK.DECKE MURFOR RE
BALKON
R:+8.00/F:+8.16-+8.14
B: ZEMENTUEBERZUG IM GEF.
STAHLKONSTR. S. SPEZ. PLAN
AUSSPEIER
VR
V25
BT
K
RINNE
DW
VR
M
LUFTRAUM WOHNEN
3.30
BETONDECKE UEBER DG
ELTERN
R:+8.00/F:+8.10
B: TEPPICH
W: ABRIEB
D: ABRIEB
ELTERN
R:+.8.00/F:+8.10
B: TEPPICH
W: ABRIEB
D: ABRIEB
GALERIE
R:+8.00/F:+8.10
B: TEPPICH
W: ABRIEB
D: HOLZ
BALKON
R:+8.00/F:+8.15-+8.14
B: ZEMENTUEBERZUG IM GEFAELLE
ZT
ST.+10.13
TREPPE SIEHE
SPEZ.PLAN
SPEIER
ST.+10.30
AUSSP.ESTRICHTR.
AUSSP.ESTRICHTR.
ST.+10.13
KIND 2
R:+8.00/F:+8.10
B: TEPPICH
W: ABRIEB
D: ABRIEB
KIND 2
R:+8.00/F:+8.10
B: TEPPICH
W: ABRIEB
D: ABRIEB
BETONDECKE UEBER DG
BETONDECKE UEBER DG
DF
78/98
MFB
VR
MFB
VR
RINNE
DW
BAD/WC
R:+8.00/F:+8.10
B: BODENPLATTEN
W: WANDPLATTEN
D: ABRIEB
20A
19A
DACHGESCHOSS MST 1:50
10.36
4
18
1.75